

Poznań, dn. 2021-03-22

Orange Polska S.A.
Al. Jerozolimskie 160
02-326 Warszawa

Pełnomocnik: Krzysztof Ekiert
Pełnomocnictwo numer: 3570/10/16
z dnia: 2016-10-15

dane do korespondencji:

NetWorkS! Sp. z o.o.
ul. Marynarki Polskiej 163
80-868 Gdańsk
tel. 604470350

Starostwo Powiatowe w Kępnie

Ul. Kościuszki 5

63-600 Kępno

Dotyczy: ustawowego obowiązku, wynikającego z art. 152 ust. 1 i ust. 7 w związku z ust. 6 pkt 1c ustawy z dnia 27 kwietnia 2001r – Prawo ochrony środowiska (Dz.U. z 2019r. poz.1396 z późn. zm.).

Działając z upoważnienia Orange Polska S.A. z siedzibą Al. Jerozolimskie 160, 02-326 Warszawa, **informuję o zmianie danych w zakresie wielkości i rodzaju emisji** dla stacji bazowej **67579 (67579N!) PIOTRÓWKA (PKA_TRZCINICA_PIOTROWKA)** zlokalizowanej w miejscowości PIOTRÓWKA, gm. Trzcinica, dz. nr 14. W stosunku do informacji zawartej w zgłoszeniu realizowanym dla tej stacji w trybie art. 152 ust. 1 i 5 ustawy z dnia 27 kwietnia 2001r – Prawo ochrony środowiska (Dz.U. z 2019r. poz.1396 z późn. zm.), dane ulegają zmianie w następujący sposób:

9. Wielkość i rodzaj emisji²⁾:

Pole elektromagnetyczne. EIRP poszczególnych anten zostało podane w pkt 12, tj.

Lp.	Równoważna moc promieniowana izotropowo (EIRP) [W]
1.	8381.0
2.	5729.0
3.	8381.0
4.	5729.0
5.	8381.0
6.	5729.0
7.	12913.1

12. Szczegółowe dane, odpowiednio do rodzaju instalacji, zgodne z wymaganiami określonymi w załączniku nr 2 do Rozporządzenia:

Lp. ³⁾	1)	2)	3)	4)	5)	
	Współrzędne geograficzne	Częstotliwość lub zakresy częstotliwości pracy instalacji [MHz]	Wysokość środka elektrycznego anteny [m n.p.t]	Równoważna moc promieniowana izotropowo (EIRP) [W]	Azymut [°]	Zakres kątów pochylenia [°]
1.	17°56'20,4" 51°10'53,8"	800/ 900/ 900	49.0	8381.0	30	2/ 1/ 1
2.	17°56'20,4" 51°10'53,8"	1800	49.0	5729.0	30	3
3.	17°56'20,4" 51°10'53,8"	800/ 900/ 900	49.0	8381.0	145	3/ 2/ 2
4.	17°56'20,4" 51°10'53,8"	1800	49.0	5729.0	145	3
5.	17°56'20,4" 51°10'53,8"	800/ 900/ 900	49.0	8381.0	240	2/ 1/ 1
6.	17°56'20,4" 51°10'53,8"	1800	49.0	5729.0	240	3
7.	17°56'20,4" 51°10'53,8"	15000	46.0	12913.1	349*	nd.

*) tolerancja azymutu od -10° do +10°.

Informuję, iż dokonane zmiany w zakresie wielkości i rodzaju emisji przedmiotowej instalacji nie powodują zmiany instalacji w sposób istotny zgodnie z art. 3 pkt 7 ustawy Poś.

Jednocześnie informuję, iż analizowane przedsięwzięcie nadal nie kwalifikuje się do przedsięwzięć mogących znacząco oddziaływać na środowisko biorąc pod uwagę, iż w osi głównych wiązek promieniowania anten sektorowych w odległościach podanych w Rozporządzeniu Rady Ministrów z dnia 10 września 2019r. w sprawie przedsięwzięć mogących znacząco oddziaływać na środowisko /Dz.U. 2019 poz. 1839 ze zm./ nie znajdują się miejsca dostępne dla ludności.

Krzysztof Ekiert

W załączniku przesyłam:

1. Pełnomocnictwo
2. Kopia potwierdzenia wniesienia opłaty skarbowej.

Otrzymują:

1. a/a
2. adresat



Signed by /
Podpisano przez:

Krzysztof Ekiert

Date / Data:
2021-03-22 09:59



Laboratorium Badań Środowiskowych
ul. Kasprzaka 18/20
01-211 Warszawa
e-mail: Laboratorium@networks.pl



AB 419

S P R A W O Z D A N I E 7662/2020/OS
Z POMIARÓW PÓL ELEKTROMAGNETYCZNYCH
WYKONANYCH DLA POTRZEB OCHRONY ŚRODOWISKA

Badany obiekt: Instalacja radiokomunikacyjna Orange Polska S.A.
Numer i nazwa: 67579 (67579N!) PIOTRÓWKA (PKA_TRZCINICA_PIOTROWKA)
Adres: PIOTRÓWKA, Powiat kępiński, WOJ. WIELKOPOLSKIE

Data wykonania pomiarów: 2021-03-09

Sprawozdanie z badań bez pisemnej zgody laboratorium nie może być powielane inaczej niż w całości.
Wynik przedstawione w niniejszym sprawozdaniu odnoszą się wyłącznie do badanego obiektu i do warunków i konfiguracji urządzeń w dniu wykonywania pomiarów.

1. Właściciel badanego obiektu:

Orange Polska S.A., Al. Jerozolimskie 160, 02-326 Warszawa

2. Zleceniodawca:

Orange Polska S.A., Al. Jerozolimskie 160, 02-326 Warszawa

3. Przedstawiciel zleceniodawcy:

NetWorkS! Sp.z o.o.

4. Zakres zlecenia:

Wykonanie badania i opracowanie sprawozdania z pomiarów natężenia pola elektrycznego i pola magnetycznego dla instalacji radiokomunikacyjnej Orange Polska S.A. zlokalizowanej w miejscowości PIOTRÓWKA.

5. Cel zlecenia:

Wykonanie pomiarów pól elektromagnetycznych w otoczeniu instalacji radiokomunikacyjnej 67579 (67579N!) PIOTRÓWKA (PKA_TRZCINICA_PIOTROWKA) w odniesieniu do wymagań określonych w *Rozporządzeniu Ministra Klimatu z dnia 17 lutego 2020 r. w sprawie sposobów sprawdzania dotrzymania dopuszczalnych poziomów pól elektromagnetycznych w środowisku (Dz. U. 2020, poz. 258)*.

6. Pomiary zostały wykonane przez:

Harbacewicz Maciej

Ciesielski Daniel

7. Informacje o źródłach pól elektromagnetycznych

7.1. Sposób identyfikacji badanych źródeł pól elektromagnetycznych

Identyfikacji źródeł i parametrów technicznych dokonano na podstawie analizy dokumentacji dotyczącej zlecenia oraz obserwacji miejsca wykonywania badań.

7.2. Opis miejsca zainstalowania anten i urządzeń technicznych. Opis obiektu badań i jego otoczenia

Instalacja radiokomunikacyjna zlokalizowana jest na terenie ogrodzonym. Anteny zawieszono na wieży kratowej. Urządzenia sterujące oraz zasilające zainstalowano w szafie outdoor u podstawy wieży. Wokół instalacji tereny zielone.

Instalacja radiokomunikacyjna jest obiektem bezobsługowym. Okresowe stanowiska pracy związane są z prowadzonymi w zależności od potrzeb konserwacjami, przeglądami, strojeniem i naprawami.

Sprawozdanie z badań bez pisemnej zgody laboratorium nie może być powielane inaczej niż w całości.
Wynik przedstawione w niniejszym sprawozdaniu odnoszą się wyłącznie do badanego obiektu i do warunków i konfiguracji urządzeń w dniu wykonywania pomiarów.

7.3. Parametry techniczne źródła pola elektromagnetycznego

Dane przedstawiające maksymalne parametry pracy instalacji przekazane przez zleceniodawcę:

Parametry systemu nadawczo-odbiorczego:

Charakterystyka promieniowania		kierunkowa					
Rzeczywisty czas pracy [h/dobę]		24					
Warunki pracy		znamionowe					
Rodzaj wytwarzanego pola		stacjonarne					
Lp.	Częstotliwość lub zakresy częstotliwości pracy [MHz]	Typ/producent anteny	liczba anten	Azymut [°]	kąt pochylenia* [°]	Wysokość środka elektrycznego anteny [m n.p.t.]	Równoważna moc promieniowana izotropowo (EIRP) [W]
1	800/ 900/ 900	ADU4517R0v01 Huawei	1	30	2/ 1/ 1	49	8381
2	1800	ADU4518R6v06 Huawei	1	30	3	49	5729
3	900/ 900/ 800	ADU4517R0v01 Huawei	1	145	2/ 2/ 3	49	8381
4	1800	ADU4518R6v06 Huawei	1	145	3	49	5729
5	800/ 900/ 900	ADU4517R0v01 Huawei	1	240	2/ 1/ 1	49	8381
6	1800	ADU4518R6v06 Huawei	1	240	3	49	5729

* wskazane wartości kąta pochylenia anten, zgodnie z informacją uzyskaną od zleceniodawcy, są wartościami stałymi

Parametry radiolinii:

Charakterystyka promieniowania		kierunkowa					
Rzeczywisty czas pracy [h/dobę]		24					
Warunki pracy		znamionowe					
Rodzaj wytwarzanego pola		stacjonarne					
Lp.	Linia radiowa			Antena			
	Typ/ Producent	Częstotliwość pracy [GHz]	Równoważna moc promieniowana izotropowo (EIRP) [W]*	Typ/ producent	Średnica anteny [m]	Azymut [°]	Wysokość zainstalowania n.p.t [m]
1.	RTN XMC-3 15G 28MHz XPIC Huawei	15	12913.1	VHLPX4-15 Andrew	1.2	349	46

7.4 Inne źródła pól elektromagnetycznych

Na podstawie informacji otrzymanych od użytkownika oraz obserwacji otoczenia miejsca wykonywania pomiarów oraz dokumentacji nie stwierdzono występowania innych źródeł promieniowania elektromagnetycznego, które w zakresie badanych częstotliwości mogą bezpośrednio wpływać na wynik wartości mierzonej.

8. Opis pomiarów

8.1. Metoda badań

Zgodna z rozporządzeniem Ministra Klimatu z dnia 17 lutego 2020 r. w sprawie sposobów sprawdzania dotrzymania dopuszczalnych poziomów pól elektromagnetycznych w środowisku (Dz. U. 2020, poz. 258), określona w pkt 25 ppkt 1 załącznika do niniejszego rozporządzenia.

Zgodnie z art. 122a ust. 1b ustawy Prawo Ochrony Środowiska, w przypadku wprowadzenia na części albo całym terytorium Rzeczypospolitej Polskiej stanu nadzwyczajnego, o którym mowa w art. 228 ust. 1 Konstytucji Rzeczypospolitej Polskiej z dnia 2 kwietnia 1997 r. (Dz. U. poz.

Sprawozdanie z badań bez pisemnej zgody laboratorium nie może być powielane inaczej niż w całości.
Wynik przedstawione w niniejszym sprawozdaniu odnoszą się wyłącznie do badanego obiektu i do warunków i konfiguracji urządzeń w dniu wykonywania pomiarów.

483, z 2001 r. poz. 319, z 2006 r. poz. 1471 oraz z 2009 r. poz. 946), lub stanu zagrożenia epidemicznego lub stanu epidemii, o których mowa w art. 46 ustawy z dnia 5 grudnia 2008 r. o zapobieganiu oraz zwalczaniu zakażeń i chorób zakaźnych u ludzi (Dz. U. z 2019 r. poz. 1239, z późn. zm.8)), pomiarów , nie przeprowadza się w lokalach mieszkalnych oraz w lokalach użytkowych zlokalizowanych na terytorium objętym stanem nadzwyczajnym, stanem zagrożenia epidemicznego lub stanem epidemii.

W związku z obecnie obowiązującym stanem epidemii, pomiarów nie wykonano w lokalach mieszkalnych oraz w lokalach użytkowych zlokalizowanych w obszarze pomiarowym przedmiotowej instalacji radiokomunikacyjnej.

8.2. Termin pomiarów i warunki środowiskowe

Podczas wykonywania pomiarów pól elektromagnetycznych nie występowały opady atmosferyczne. Wyniki pomiaru parametrów pogodowych przedstawia poniższa tabela:

Data [rrrr-mm-dd]	Godzina [hh:mm-hh:mm]	Warunki środowiskowe			
		Temperatura [°C]		Wilgotność względna [%]	
2021-03-09	11:20-12:30	Przed pomiarem	Po pomiarach	Przed pomiarem	Po pomiarach
		2.7	3	66.4	66.1

8.3. Warunki pracy urządzeń nadawczych

Podczas pomiarów zostały uwzględnione poprawki pomiarowe przekazane przez zleceniodawcę, umożliwiające uwzględnienie maksymalnych parametrów pracy instalacji zgodnie z pkt 7 załącznika do Rozporządzeniem Ministra Klimatu z dnia 17 lutego 2020 r. w sprawie sposobów sprawdzania dotrzymania dopuszczalnych poziomów pól elektromagnetycznych w środowisku (Dz. U. 2020, poz. 258).

8.4. Wyposażenie pomiarowe

Zestaw pomiarowy służący do pomiaru natężenia składowej elektrycznej pola elektromagnetycznego złożony z szerokopasmowego miernika i sondy pomiarowej:

Oznaczenie miernika	Producent	Model	Numer fabryczny	Oznaczenie sondy	Producent	Model	Numer fabryczny
M-17	Narda Safety Test Solution	Miernik pól elektromagnetycznych NBM-550	H-0128	S-17	Narda Safety Test Solution	Sonda EF-9091	A-0056

Mierniki natężenia pola elektromagnetycznego podlegają okresowemu sprawdzeniu zgodnie z procedurą wewnętrzną P-03 i PB-01. Świadczenie wzorcowania zestawu pomiarowego z dnia 10 kwietnia 2019 o numerze LWIMP/W/121/19 wydane przez Laboratorium Wzorców i Metrologii Pola Elektromagnetycznego (LWIMP) Politechniki Wrocławskiej. Data ważności świadectwa wzorcowania: 10 kwietnia 2021 (zgodnie z procedurą wewnętrzną P-03).

Termohigrometr:

Oznaczenie:	TH-13	Producent:	AZ INSTRUMENT CORP	Model:	Termohigrometr AZ8706
-------------	-------	------------	--------------------	--------	-----------------------

Data ważności świadectwa wzorcowania: 30 grudnia 2022 (zgodnie z procedurą wewnętrzną P-03).

Dalmierz:

Oznaczenie	Producent	Typ	Numer seryjny	Nr świadectwa wzorcowania	Data świadectwa wzorcowania
D-10	Leica	Dalmierz laserowy	1042956690	4609.13-M11-4180-1748/14	9 stycznia 2015

Data ważności świadectwa wzorcowania: 9 stycznia 2025 (zgodnie z procedurą wewnętrzną P-03).

Sprawozdanie z badań bez pisemnej zgody laboratorium nie może być powielane inaczej niż w całości.
Wynik przedstawione w niniejszym sprawozdaniu odnoszą się wyłącznie do badanego obiektu i do warunków i konfiguracji urządzeń w dniu wykonywania pomiarów.

9. Wyniki pomiarów

Pole elektryczne

Nr pionu	Opis umiejscowienia pionu (punktu) pomiarowego	Wysokość pomiaru [m]	Zmierzona wartość natężenia pola elektrycznego E [V/m] ^{1,5}	Wartość natężenia pola elektrycznego po uwzględnieniu poprawek pomiarowych powiększona o niepewność pomiaru ⁴ E [V/m]	Wskaźnikowa wartość poziomu emisji pól elektromagnetycznych WME ³	Współrzędne geograficzne pionu (punktu) pomiarowego ²
1	GKP 30°, 1m od instalacji radiokomunikacyjnej	0,3-2,0	<1,0*	2.6	0.09	51°10'54,9" 17°56'20,2"
2	GKP 30°, 20m od instalacji radiokomunikacyjnej	0,3-2,0	<1,0*	2.6	0.09	51°10'55,4" 17°56'20,7"
3	GKP 30°, 40m od instalacji radiokomunikacyjnej	0,3-2,0	<1,0*	2.6	0.09	51°10'56,0" 17°56'21,2"
4	GKP 30°, 60m od instalacji radiokomunikacyjnej	0,3-2,0	<1,0*	2.6	0.09	51°10'56,5" 17°56'21,7"
5	GKP 30°, 80m od instalacji radiokomunikacyjnej	0,3-2,0	<1,0*	2.6	0.09	51°10'57,1" 17°56'22,3"
6	GKP 145°, 1m od instalacji radiokomunikacyjnej	0,3-2,0	<1,0*	2.6	0.09	51°10'54,4" 17°56'20,2"
7	GKP 145°, 20m od instalacji radiokomunikacyjnej	0,3-2,0	<1,0*	2.6	0.09	51°10'53,9" 17°56'20,8"
8	GKP 145°, 40m od instalacji radiokomunikacyjnej	0,3-2,0	<1,0*	2.6	0.09	51°10'53,3" 17°56'21,4"
9	GKP 145°, 60m od instalacji radiokomunikacyjnej	0,3-2,0	<1,0*	2.6	0.09	51°10'52,8" 17°56'22,0"
10	GKP 145°, 80m od instalacji radiokomunikacyjnej	0,3-2,0	<1,0*	2.6	0.09	51°10'52,2" 17°56'22,6"
11	GKP 240°, 1m od instalacji radiokomunikacyjnej	0,3-2,0	<1,0*	2.6	0.09	51°10'54,5" 17°56'19,7"
12	GKP 240°, 20m od instalacji radiokomunikacyjnej	0,3-2,0	<1,0*	2.6	0.09	51°10'54,2" 17°56'18,8"
13	GKP 240°, 40m od instalacji radiokomunikacyjnej	0,3-2,0	<1,0*	2.6	0.09	51°10'53,8" 17°56'17,9"
14	GKP 240°, 60m od instalacji radiokomunikacyjnej	0,3-2,0	<1,0*	2.6	0.09	51°10'53,5" 17°56'17,0"
15	GKP 240°, 80m od instalacji radiokomunikacyjnej	0,3-2,0	<1,0*	2.6	0.09	51°10'53,2" 17°56'16,0"
16	GKP 349°, 1m od instalacji radiokomunikacyjnej	0,3-2,0	<1,0*	2.6	0.09	51°10'54,9" 17°56'19,9"
17	GKP 349°, 20m od instalacji radiokomunikacyjnej	0,3-2,0	<1,0*	2.6	0.09	51°10'55,5" 17°56'19,7"
18	GKP 349°, 40m od instalacji radiokomunikacyjnej	0,3-2,0	<1,0*	2.6	0.09	51°10'56,1" 17°56'19,5"
19	PPP-azymut 11°, 50m od środka wieży	0,3-2,0	<1,0*	2.6	0.09	51°10'56,2" 17°56'20,5"
20	PPP-azymut 45°, 72m od środka wieży	0,3-2,0	<1,0*	2.6	0.09	51°10'56,3" 17°56'22,7"
21	PPP-azymut 124°, 56m od środka wieży	0,3-2,0	<1,0*	2.6	0.09	51°10'53,6" 17°56'22,5"
22	PPP-azymut 164°, 50m od środka wieży	0,3-2,0	<1,0*	2.6	0.09	51°10'53,0" 17°56'20,7"

Sprawozdanie z badań bez pisemnej zgody laboratorium nie może być powielane inaczej niż w całości.
Wynik przedstawione w niniejszym sprawozdaniu odnoszą się wyłącznie do badanego obiektu i do warunków i konfiguracji urządzeń w dniu wykonywania pomiarów.

23	PPP-azymut 217°, 52m. od środka wieży	0,3-2,0	<1,0*	2.6	0.09	51°10'53,2" 17°56'18,3"
24	PPP-azymut 254°, 62m. od środka wieży	0,3-2,0	<1,0*	2.6	0.09	51°10'54,0" 17°56'16,8"
25	PPP-azymut 322°, 31m. od środka wieży	0,3-2,0	<1,0*	2.6	0.09	51°10'55,4" 17°56'18,9"
-	GKP 30°, 250m. od środką anten sektorowych	0,3-2,0	<1,0*	2.6	0.09	51°11'1,6" 17°56'26,4"
-	GKP 30°, 500m. od środką anten sektorowych	0,3-2,0	<1,0*	2.6	0.09	51°11'8,6" 17°56'32,8"
-	GKP 145°, 250m. od środką anten sektorowych	0,3-2,0	<1,0*	2.6	0.09	51°10'48,0" 17°56'27,4"
-	GKP 145°, 500m. od środką anten sektorowych	0,3-2,0	<1,0*	2.6	0.09	51°10'41,4" 17°56'34,7"
-	GKP 240°, 250m. od środką anten sektorowych	0,3-2,0	<1,0*	2.6	0.09	51°10'50,6" 17°56'8,9"
-	GKP 240°, 500m. od środką anten sektorowych	0,3-2,0	<1,0*	2.6	0.09	51°10'46,5" 17°55'57,8"

Pole magnetyczne (wyznaczone na podstawie pomiaru wartości natężenia pola elektrycznego)

Nr pionu	Opis umieszczenia pionu (punktu pomiarowego)	Wysokość pomiaru [m]	Wartość natężenia pola magnetycznego H [A/m] ¹	Wartość natężenia pola magnetycznego po uwzględnieniu poprawek pomiarowych powiększona o niepewność pomiaru ² H [A/m]	Wskaźnikowa wartość poziomu emisji pól elektromagnetycznych W _{Mi} ³	Współrzędne geograficzne pionu (punktu pomiarowego) ²
1	GKP 30°, 1m od instalacji radiokomunikacyjnej	0,3-2,0	<0.003*	0.007	0.1	51°10'54,9" 17°56'20,2"
2	GKP 30°, 20m od instalacji radiokomunikacyjnej	0,3-2,0	<0.003*	0.007	0.1	51°10'55,4" 17°56'20,7"
3	GKP 30°, 40m od instalacji radiokomunikacyjnej	0,3-2,0	<0.003*	0.007	0.1	51°10'56,0" 17°56'21,2"
4	GKP 30°, 60m od instalacji radiokomunikacyjnej	0,3-2,0	<0.003*	0.007	0.1	51°10'56,5" 17°56'21,7"
5	GKP 30°, 80m od instalacji radiokomunikacyjnej	0,3-2,0	<0.003*	0.007	0.1	51°10'57,1" 17°56'22,3"
6	GKP 145°, 1m od instalacji radiokomunikacyjnej	0,3-2,0	<0.003*	0.007	0.1	51°10'54,4" 17°56'20,2"
7	GKP 145°, 20m od instalacji radiokomunikacyjnej	0,3-2,0	<0.003*	0.007	0.1	51°10'53,9" 17°56'20,8"
8	GKP 145°, 40m od instalacji radiokomunikacyjnej	0,3-2,0	<0.003*	0.007	0.1	51°10'53,3" 17°56'21,4"
9	GKP 145°, 60m od instalacji radiokomunikacyjnej	0,3-2,0	<0.003*	0.007	0.1	51°10'52,8" 17°56'22,0"
10	GKP 145°, 80m od instalacji radiokomunikacyjnej	0,3-2,0	<0.003*	0.007	0.1	51°10'52,2" 17°56'22,6"
11	GKP 240°, 1m od instalacji radiokomunikacyjnej	0,3-2,0	<0.003*	0.007	0.1	51°10'54,5" 17°56'19,7"
12	GKP 240°, 20m od instalacji radiokomunikacyjnej	0,3-2,0	<0.003*	0.007	0.1	51°10'54,2" 17°56'18,8"
13	GKP 240°, 40m od instalacji radiokomunikacyjnej	0,3-2,0	<0.003*	0.007	0.1	51°10'53,8" 17°56'17,9"
14	GKP 240°, 60m od instalacji radiokomunikacyjnej	0,3-2,0	<0.003*	0.007	0.1	51°10'53,5" 17°56'17,0"

Sprawozdanie z badań bez pisemnej zgody laboratorium nie może być powielane inaczej niż w całości.
Wynik przedstawione w niniejszym sprawozdaniu odnoszą się wyłącznie do badanego obiektu i do warunków i konfiguracji urządzeń w dniu wykonywania pomiarów.

15	GKP 240°, 80m od instalacji radiokomunikacyjnej	0,3-2,0	<0.003*	0.007	0.1	51°10'53,2" 17°56'16,0"
16	GKP 349°, 1m od instalacji radiokomunikacyjnej	0,3-2,0	<0.003*	0.007	0.1	51°10'54,9" 17°56'19,9"
17	GKP 349°, 20m od instalacji radiokomunikacyjnej	0,3-2,0	<0.003*	0.007	0.1	51°10'55,5" 17°56'19,7"
18	GKP 349°, 40m od instalacji radiokomunikacyjnej	0,3-2,0	<0.003*	0.007	0.1	51°10'56,1" 17°56'19,5"
19	PPP-azymut 11°, 50m. od środka wieży	0,3-2,0	<0.003*	0.007	0.1	51°10'56,2" 17°56'20,5"
20	PPP-azymut 45°, 72m. od środka wieży	0,3-2,0	<0.003*	0.007	0.1	51°10'56,3" 17°56'22,7"
21	PPP-azymut 124°, 56m. od środka wieży	0,3-2,0	<0.003*	0.007	0.1	51°10'53,6" 17°56'22,5"
22	PPP-azymut 164°, 50m. od środka wieży	0,3-2,0	<0.003*	0.007	0.1	51°10'53,0" 17°56'20,7"
23	PPP-azymut 217°, 52m. od środka wieży	0,3-2,0	<0.003*	0.007	0.1	51°10'53,2" 17°56'18,3"
24	PPP-azymut 254°, 62m. od środka wieży	0,3-2,0	<0.003*	0.007	0.1	51°10'54,0" 17°56'16,8"
25	PPP-azymut 322°, 31m. od środka wieży	0,3-2,0	<0.003*	0.007	0.1	51°10'55,4" 17°56'18,9"
-	GKP 30°, 250m. od środka anten sektorowych	0,3-2,0	<0.003*	0.007	0.1	51°11'1,6" 17°56'26,4"
-	GKP 30°, 500m. od środka anten sektorowych	0,3-2,0	<0.003*	0.007	0.1	51°11'8,6" 17°56'32,8"
-	GKP 145°, 250m. od środka anten sektorowych	0,3-2,0	<0.003*	0.007	0.1	51°10'48,0" 17°56'27,4"
-	GKP 145°, 500m. od środka anten sektorowych	0,3-2,0	<0.003*	0.007	0.1	51°10'41,4" 17°56'34,7"
-	GKP 240°, 250m. od środka anten sektorowych	0,3-2,0	<0.003*	0.007	0.1	51°10'50,6" 17°56'8,9"
-	GKP 240°, 500m. od środka anten sektorowych	0,3-2,0	<0.003*	0.007	0.1	51°10'46,5" 17°55'57,8"

GKP – Główny Kierunek Pomiarowy

PPP – Pomocniczy Pion pomiarowy

¹ wyniki oznaczone * są wynikami poniżej czułości zestawu pomiarowego

² współrzędne geograficzne pozyskane metodą obliczeniową w oparciu o pomiar punktu referencyjnego

³ do wyznaczenia wartości wskaźnikowej $W_{M\text{E}}$ i $W_{M\text{H}}$ przyjęto na podstawie uzgodnień z klientem oraz rozpoznania źródeł, jako wartości dopuszczalne pola elektrycznego i magnetycznego odpowiednio 28 V/m i 0,073 A/m.

⁴ do wyznaczenia niepewności dla wyników poniżej czułości zestawu pomiarowego, przyjęto niepewność dla minimalnej wartości z zakresu pomiarowego.

⁵ maksymalna wartość chwilowa

Niepewność oszacowano zgodnie z dokumentem P-03 „Procedura nadzoru nad wyposażeniem” w postaci niepewności rozszerzonej wynikającej z niepewności standardowej pomnożonej przez współczynnik rozszerzenia $k=2$.

Całkowita szacowana niepewność rozszerzona składowej E wynosi odpowiednio: 54.4% dla częstotliwości do 60 GHz

Dla przedmiotowych pomiarów zlecniodawca określił poprawkę pomiarową = 1.7.

Umiejscowienie pionów (punktów) pomiarowych przedstawiono w nr 2 do niniejszego sprawozdania.

10. Omówienie wyników pomiarów

Wyniki pomiarów uzyskane zostały przy uwzględnieniu poprawek pomiarowych przekazanych przez zlecniodawcę, umożliwiającą uwzględnienie maksymalnych

Sprawozdanie z badań bez pisemnej zgody laboratorium nie może być powielane inaczej niż w całości.
Wynik przedstawione w niniejszym sprawozdaniu odnoszą się wyłącznie do badanego obiektu i do warunków i konfiguracji urządzeń w dniu wykonywania pomiarów.

parametrów pracy instalacji zleciodawcy oraz innych operatorów występujących w obszarze pomiarowym.

W wyniku zastosowania sposobu sprawdzenia dotrzymania dopuszczalnych poziomów pól elektromagnetycznych w środowisku, zgodnie pkt 25 ppkt 1 Rozporządzenia Ministra Klimatu z dnia 17 lutego 2020 r. (Dz. U. 2020, poz. 258), w związku z tym, że żadna z wartości wskaźnikowych, udokumentowanych w tabelach w pkt. 9 nie przekracza wartości 1, stwierdza się, że w miejscach, w których wykonano pomiary w otoczeniu instalacji radiokomunikacyjnej 67579 (67579N!) PIOTRÓWKA (PKA_TRZCINICA_PIOTROWKA), dopuszczalne poziomy pól elektromagnetycznych w środowisku należy uznać za dotrzymane.

11. Podstawa prawna

- 1) Ustawa z dnia 27 kwietnia 2001 r. Prawo ochrony środowiska (t. j. Dz. U. z 2020 r., poz. 1219 z późn.zm.)
- 2) Rozporządzenie Ministra Zdrowia z dnia 17 grudnia 2019 r. w sprawie dopuszczalnych poziomów pól elektromagnetycznych w środowisku (Dz. U. 2019, poz. 2448)
- 3) Rozporządzenie Ministra Klimatu z dnia 17 lutego 2020 r. w sprawie sposobów sprawdzania dotrzymania dopuszczalnych poziomów pól elektromagnetycznych w środowisku (Dz. U. 2020, poz. 258),
- 4) Akredytacja nr AB 419 wydana przez Polskie Centrum Akredytacji (wydanie 17, z dnia 13 stycznia 2021r.).

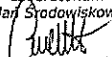
12. Spis załączników

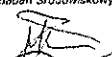
- Załącznik 1. Lokalizacja obiektu badań
- Załącznik 2. Usytuowanie pionów (punktów) pomiarowych
- Załącznik 3. Dokumentacja fotograficzna obiektu badań

13. Data wydania i autoryzowania sprawozdania - 11 marca 2021.

Obliczenia i sprawozdanie wykonał :

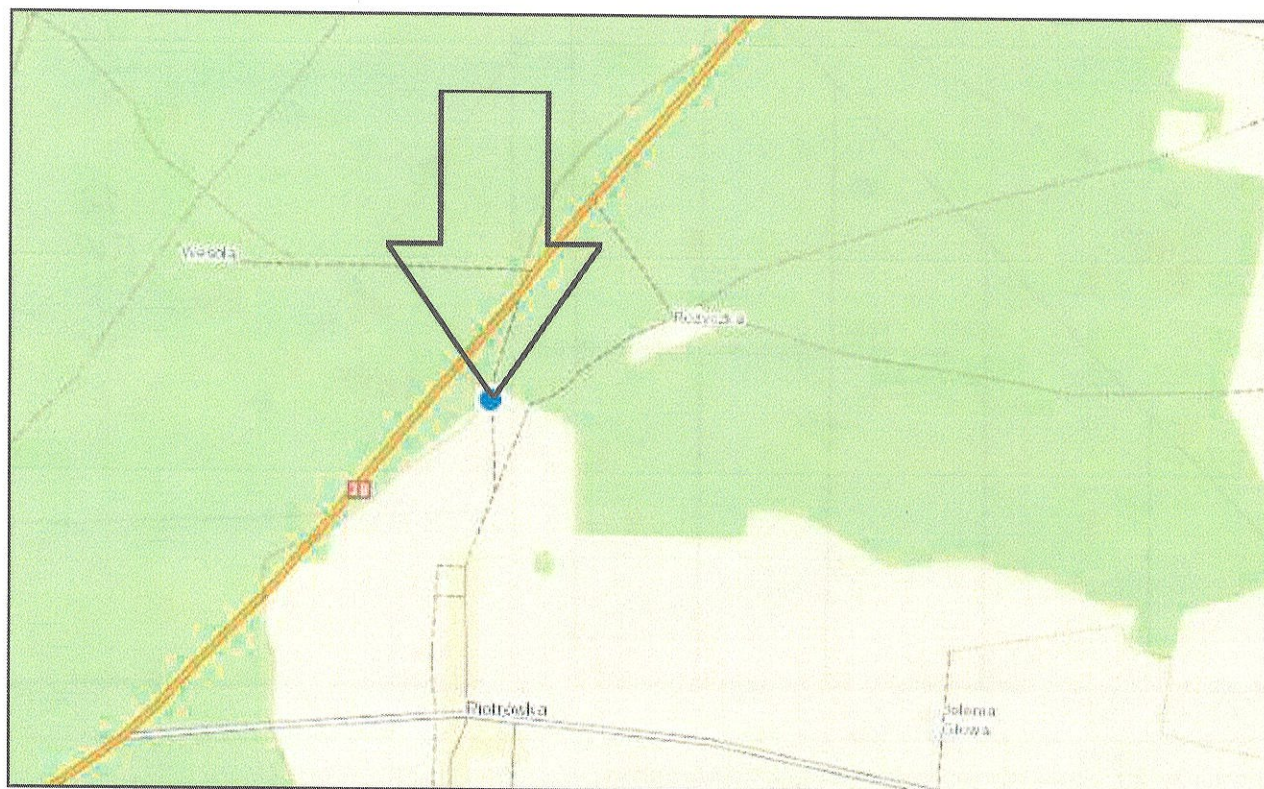
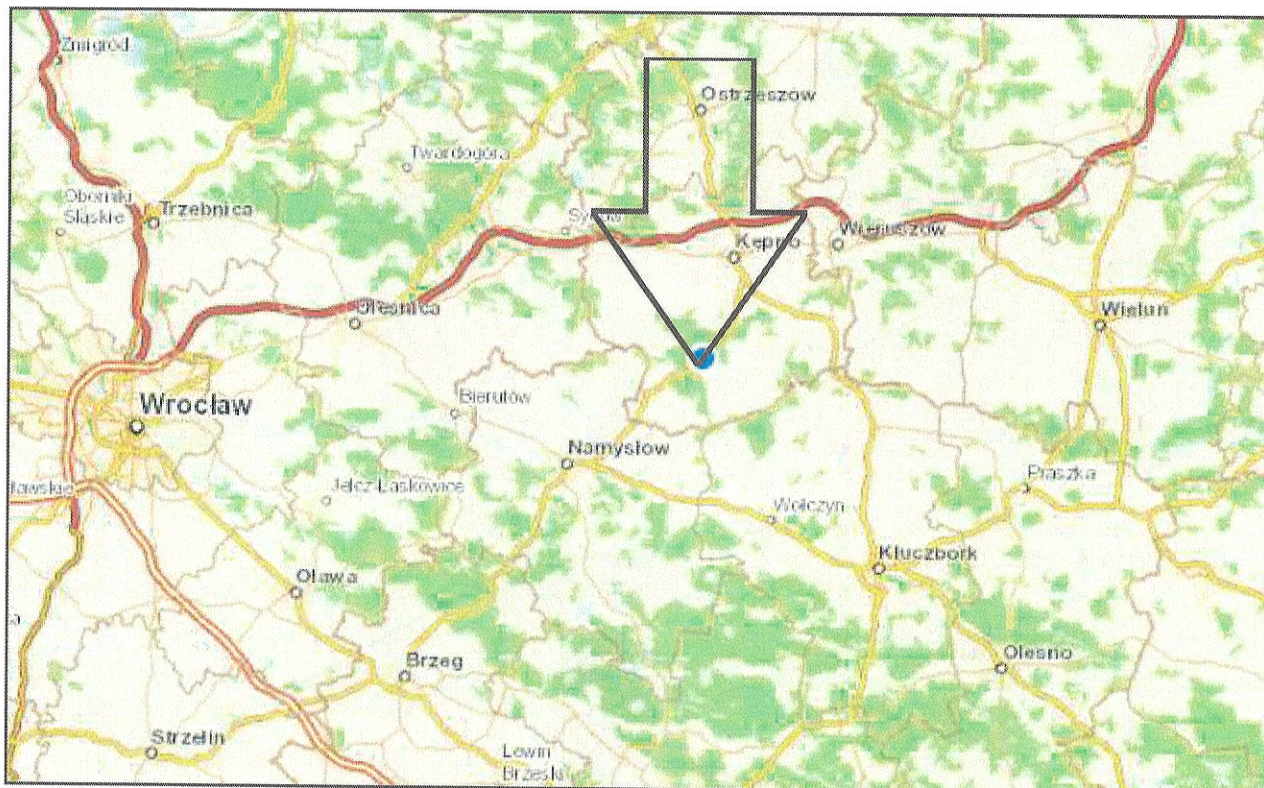
Sprawozdanie autoryzował:

NetWorkSI! Sp. z o.o.
Specjalista ds. pomiarów PEM
Laboratorium
Badań Środowiskowych

Dariusz Ciesielski

NetWorkSI! Sp. z o.o.
Starszy Specjalista ds. Pomiarów
Laboratorium
Badań Środowiskowych

Maciej Maruszczyk

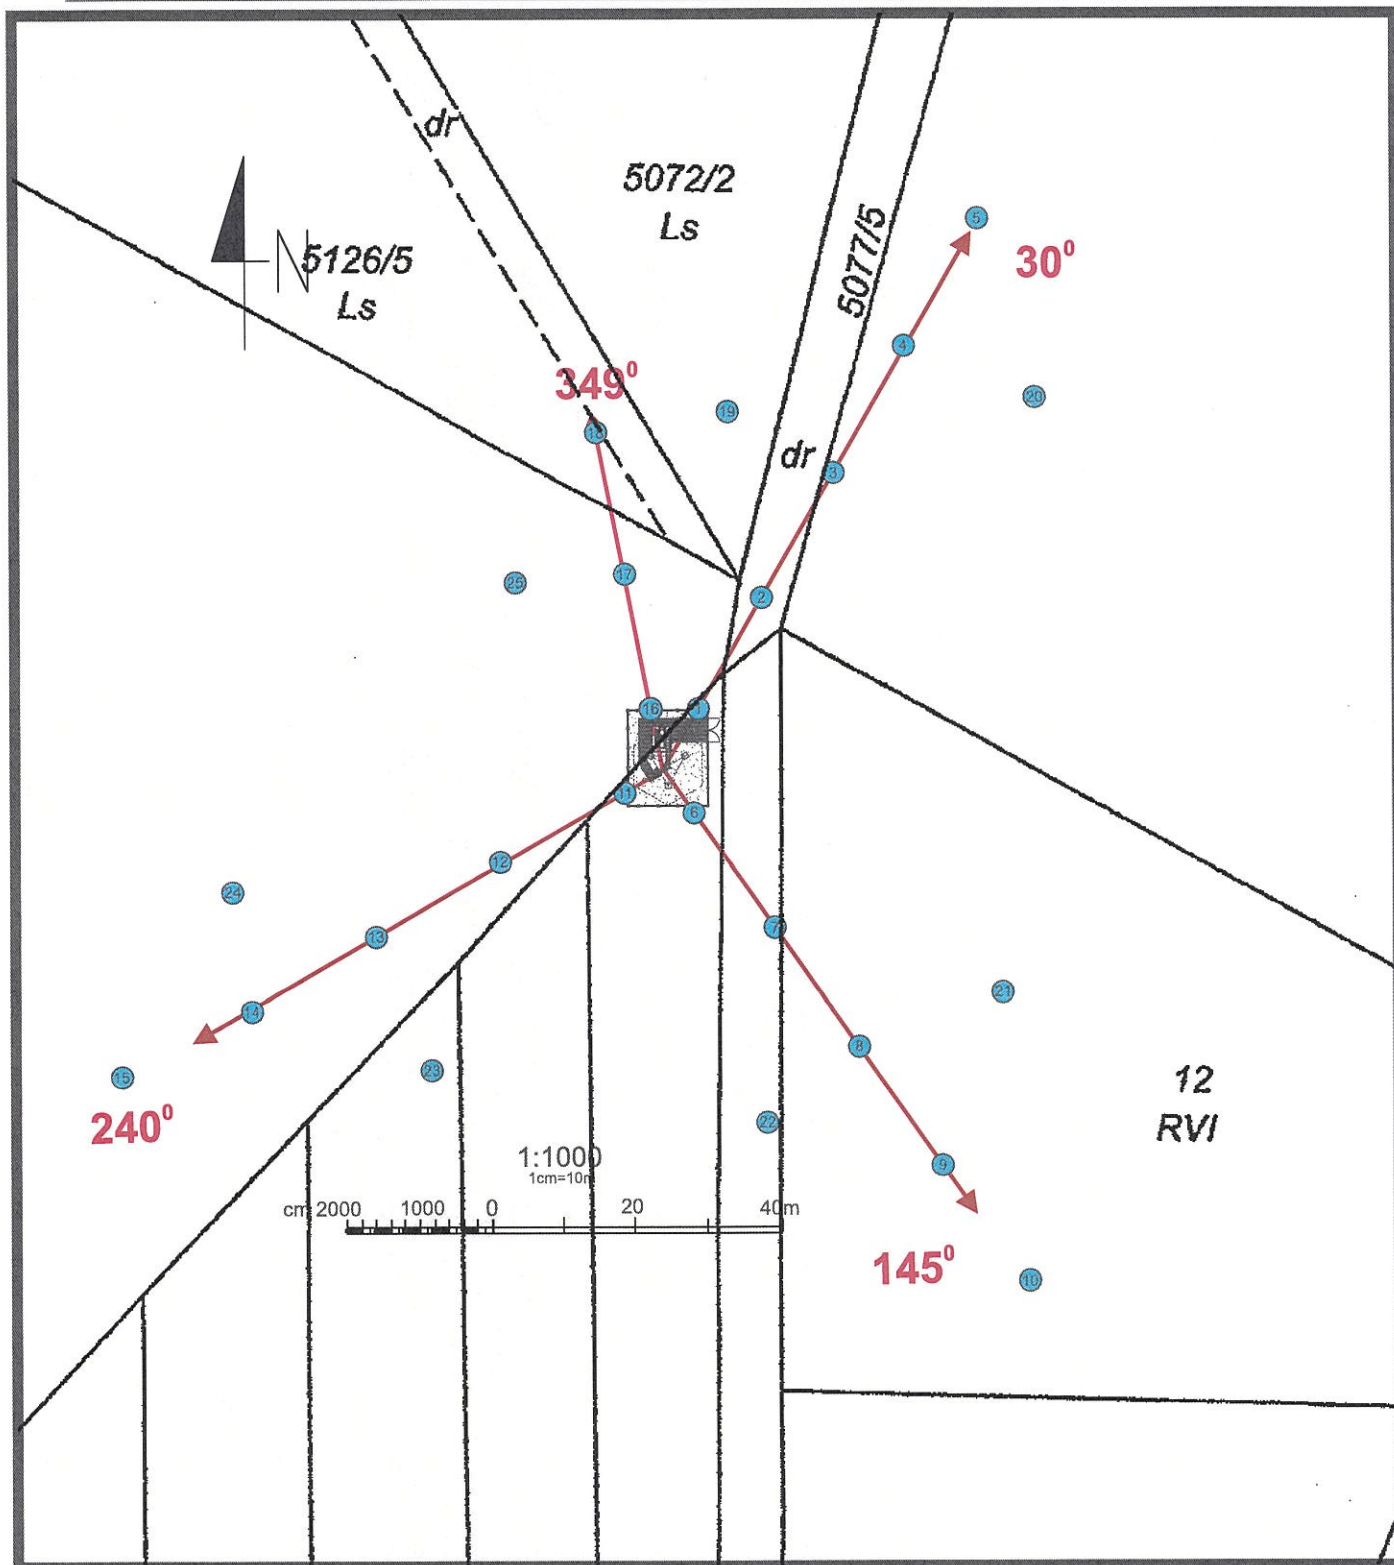
Koniec sprawozdania


Sprawozdanie z badań bez pisemnej zgody laboratorium nie może być powielane inaczej niż w całości.
Wynik przedstawione w niniejszym sprawozdaniu odnoszą się wyłącznie do badanego obiektu i do warunków i konfiguracji urządzeń w dniu wykonywania pomiarów.



Załącznik nr 1	Instalacja radiokomunikacyjna Orange Polska S.A. (67579N!) PIOTRÓWKA (PKA_TRZCINICA_PIOTROWKA) Lokalizacja instalacji radiokomunikacyjnej
-----------------------	---

Sprawozdanie z badań bez pisemnej zgody laboratorium nie może być powielane inaczej niż w całości.
Wynik przedstawione w niniejszym sprawozdaniu odnoszą się wyłącznie do badanego obiektu i do warunków i konfiguracji urządzeń w dniu wykonywania pomiarów.



Załącznik nr 2	Instalacja radiokomunikacyjna Orange Polska S.A. (67579NI) PIOTRÓWKA (PKA_TRZCINICA_PIOTROWKA) Usytuowanie pionów pomiarowych w otoczeniu instalacji radiokomunikacyjnej
SKALA 1:1000	Legenda: 

Sprawozdanie z badań bez pisemnej zgody laboratorium nie może być powielane inaczej niż w całości.
Wynik przedstawione w niniejszym sprawozdaniu odnoszą się wyłącznie do badanego obiektu i do warunków i konfiguracji urządzeń w dniu wykonywania pomiarów.



Załącznik nr 3

Instalacja radiokomunikacyjna Orange Polska S.A. (67579N!) PIOTRÓWKA (PKA_TRZCINICA_PIOTROWKA)

Zdjęcie instalacji radiokomunikacyjnej

Sprawozdanie z badań bez pisemnej zgody laboratorium nie może być powielane inaczej niż w całości.
Wynik przedstawione w niniejszym sprawozdaniu odnoszą się wyłącznie do badanego obiektu i do warunków i konfiguracji urządzeń w dniu wykonywania pomiarów.

